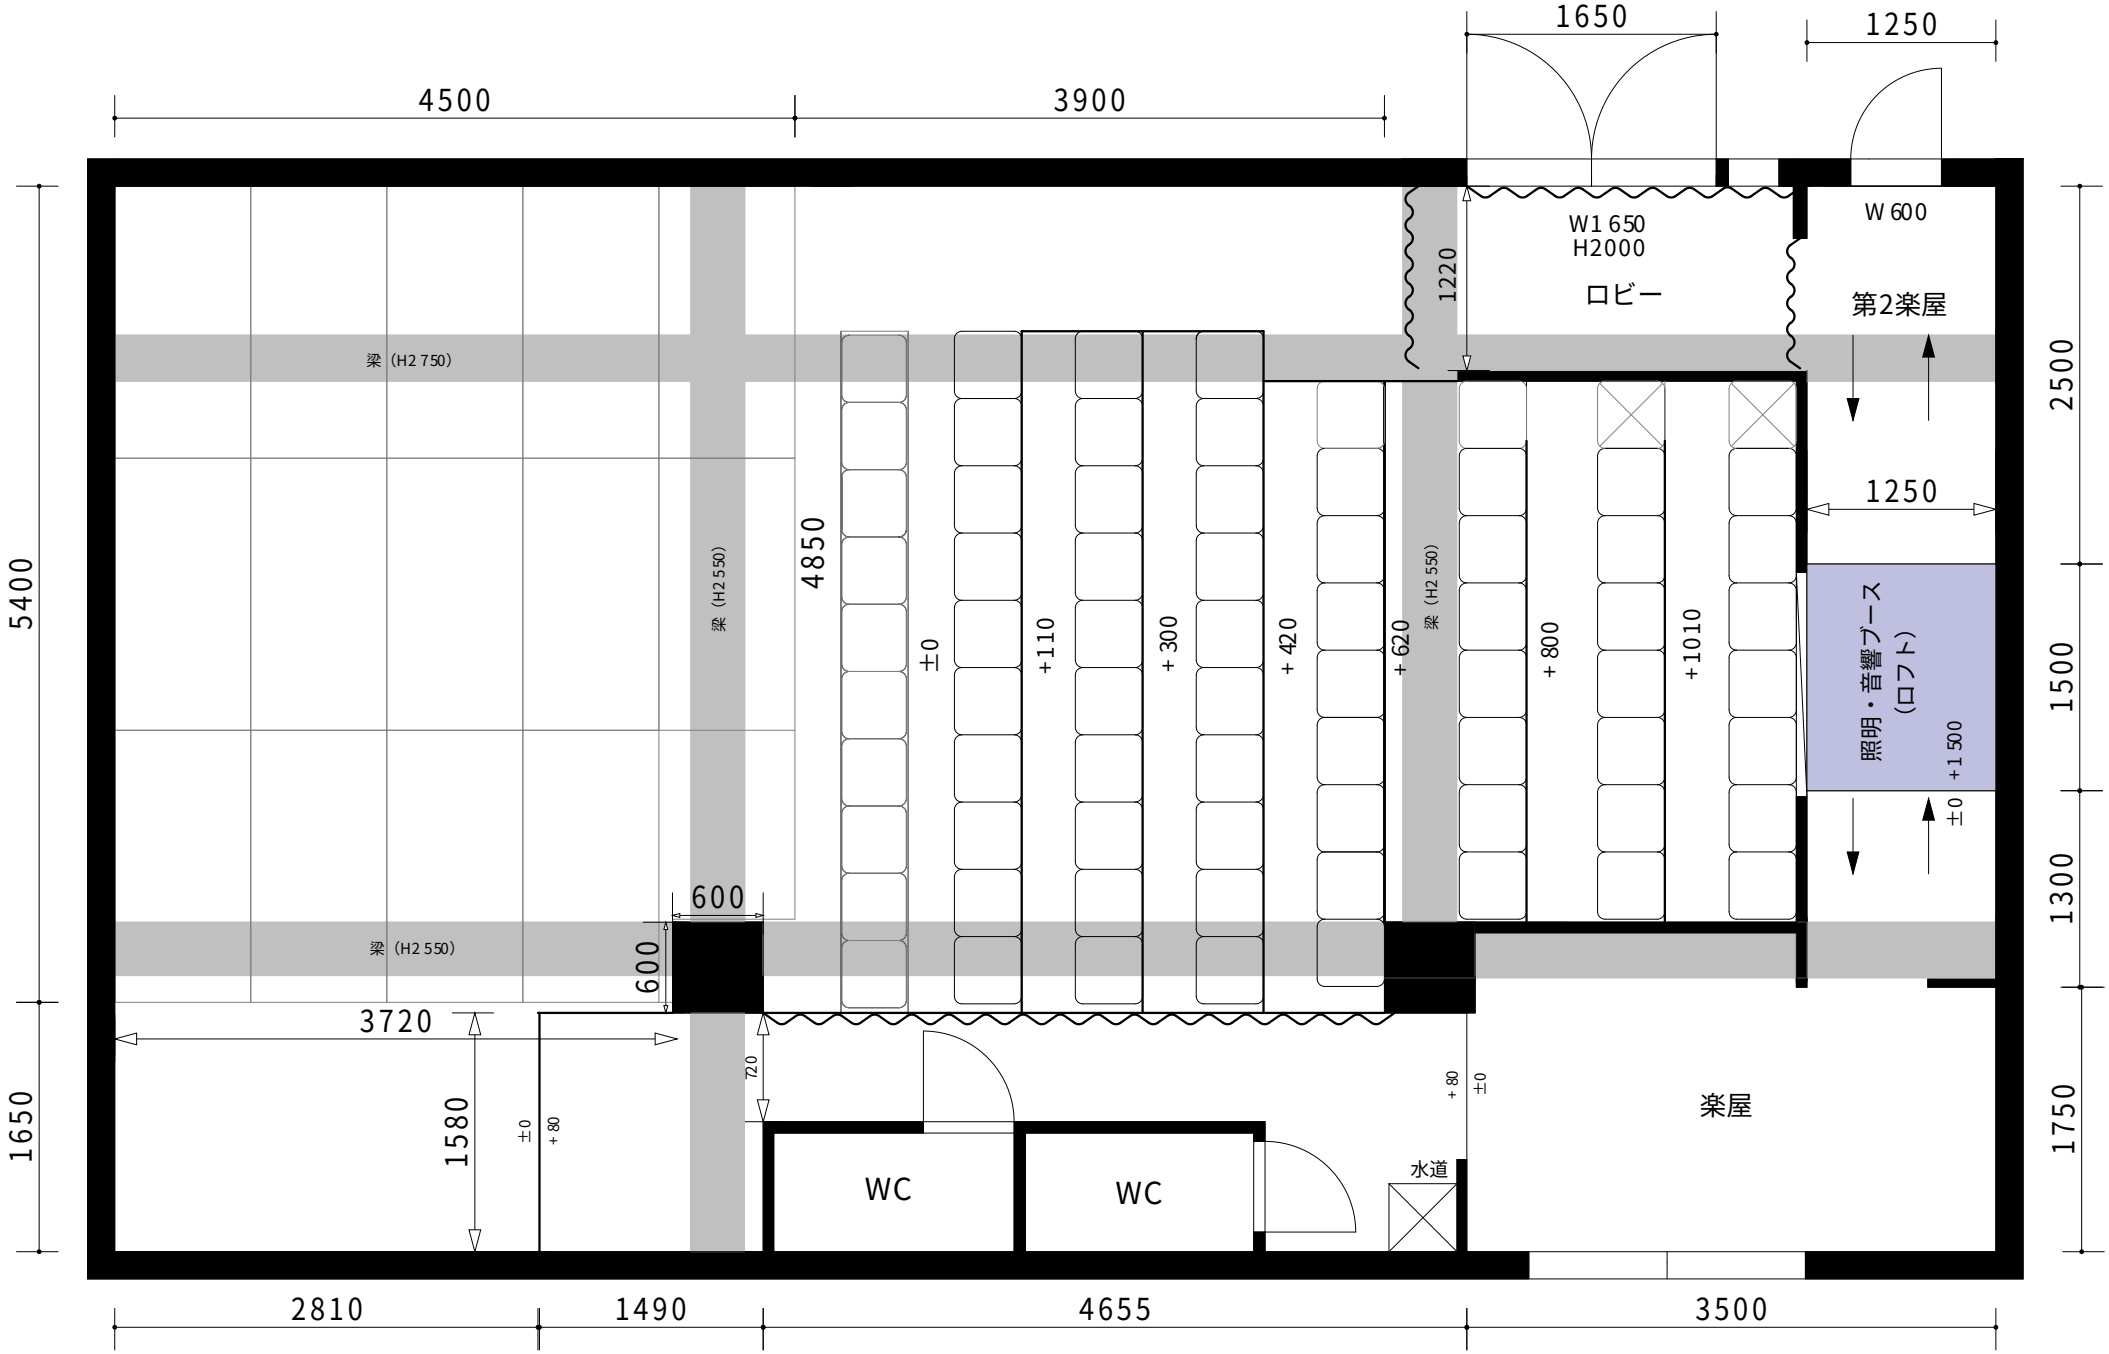

北池袋新生館シアター

—劇場平面図—

※S=1/50

※床面からバトンまでの高さ H3000